



PLANTA BAIXA - Prédio 01 e 02 - Acessos

2.1 Demolição escada existente, execução de rampa com acessibilidade e espera dos portões – PRÉDIO 01 e 02

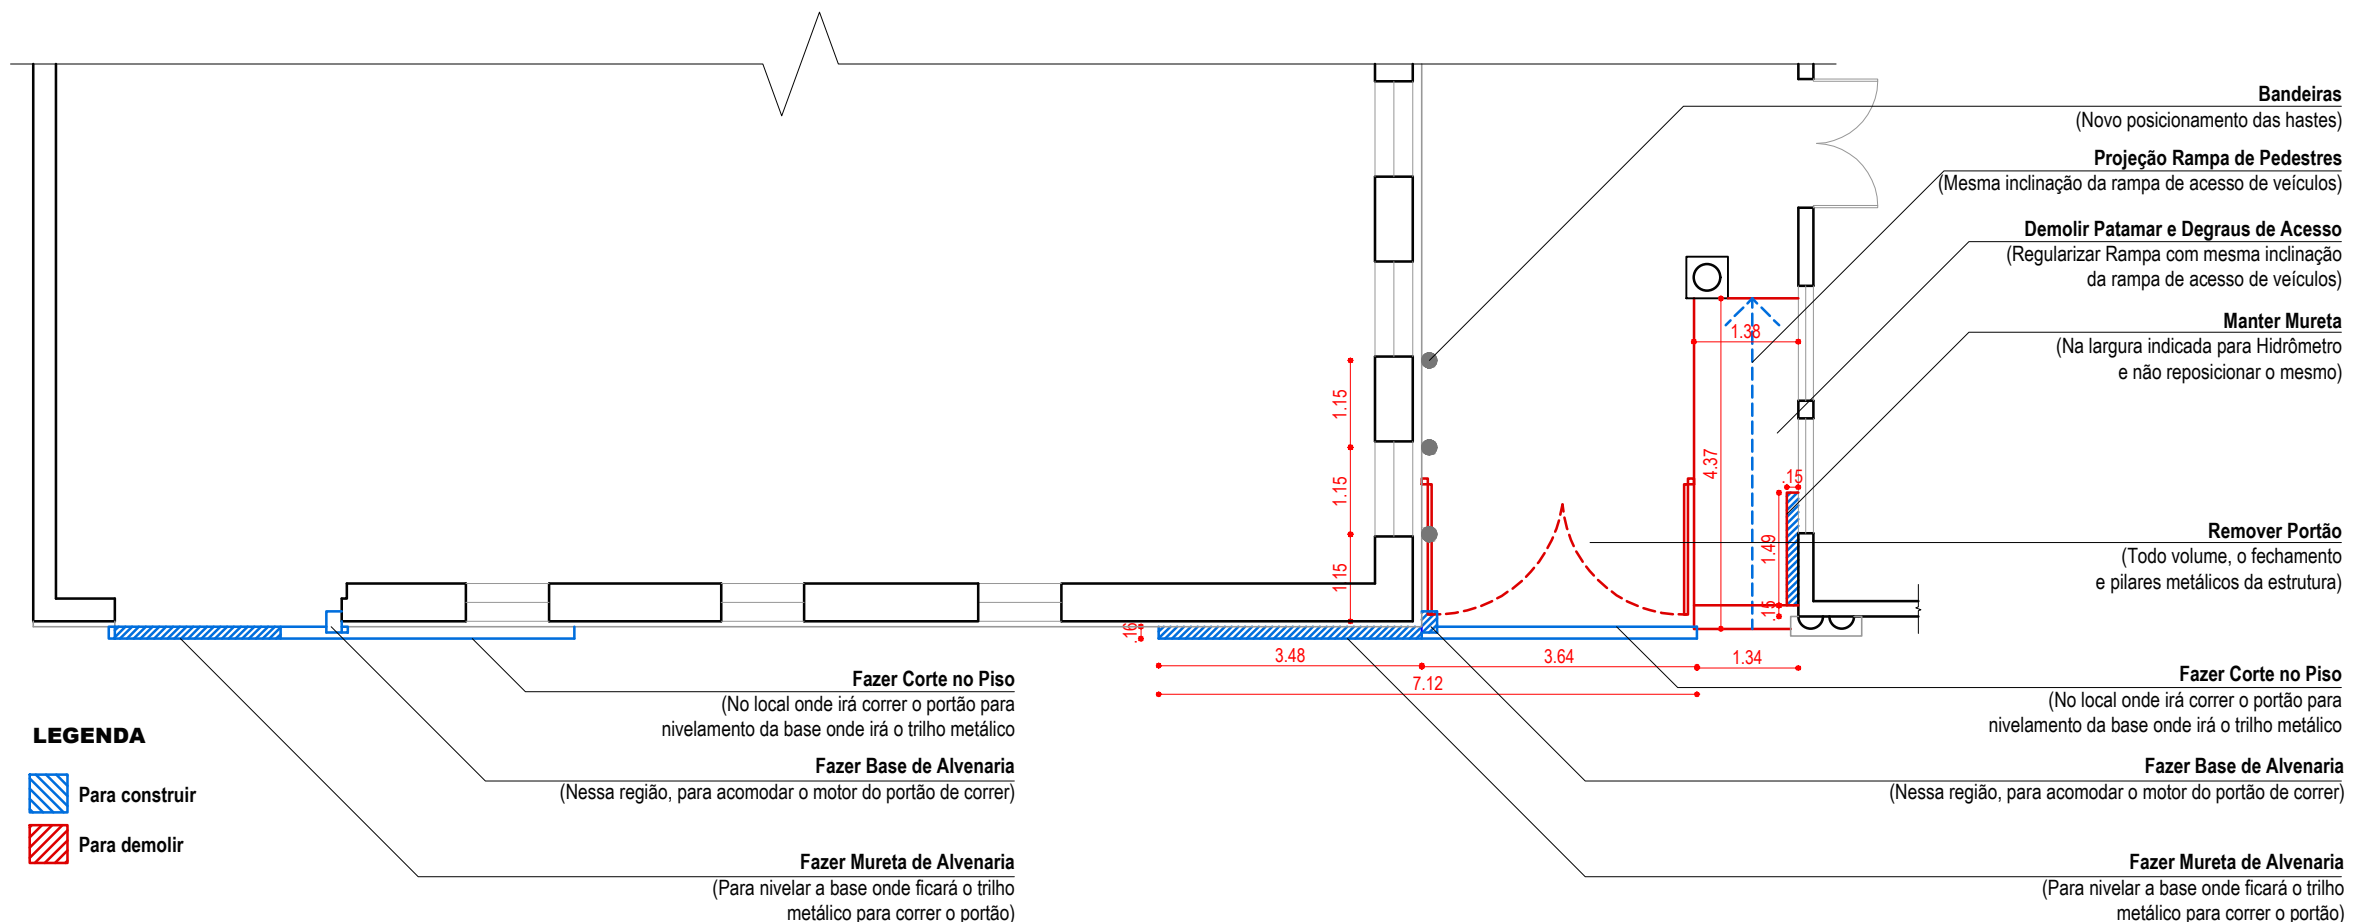

VISTA LATERAL - Prédio 01 - Acesso Principal

2.1 Demolição escada existente, execução de rampa com acessibilidade e espera dos portões – PRÉDIO 01 e 02

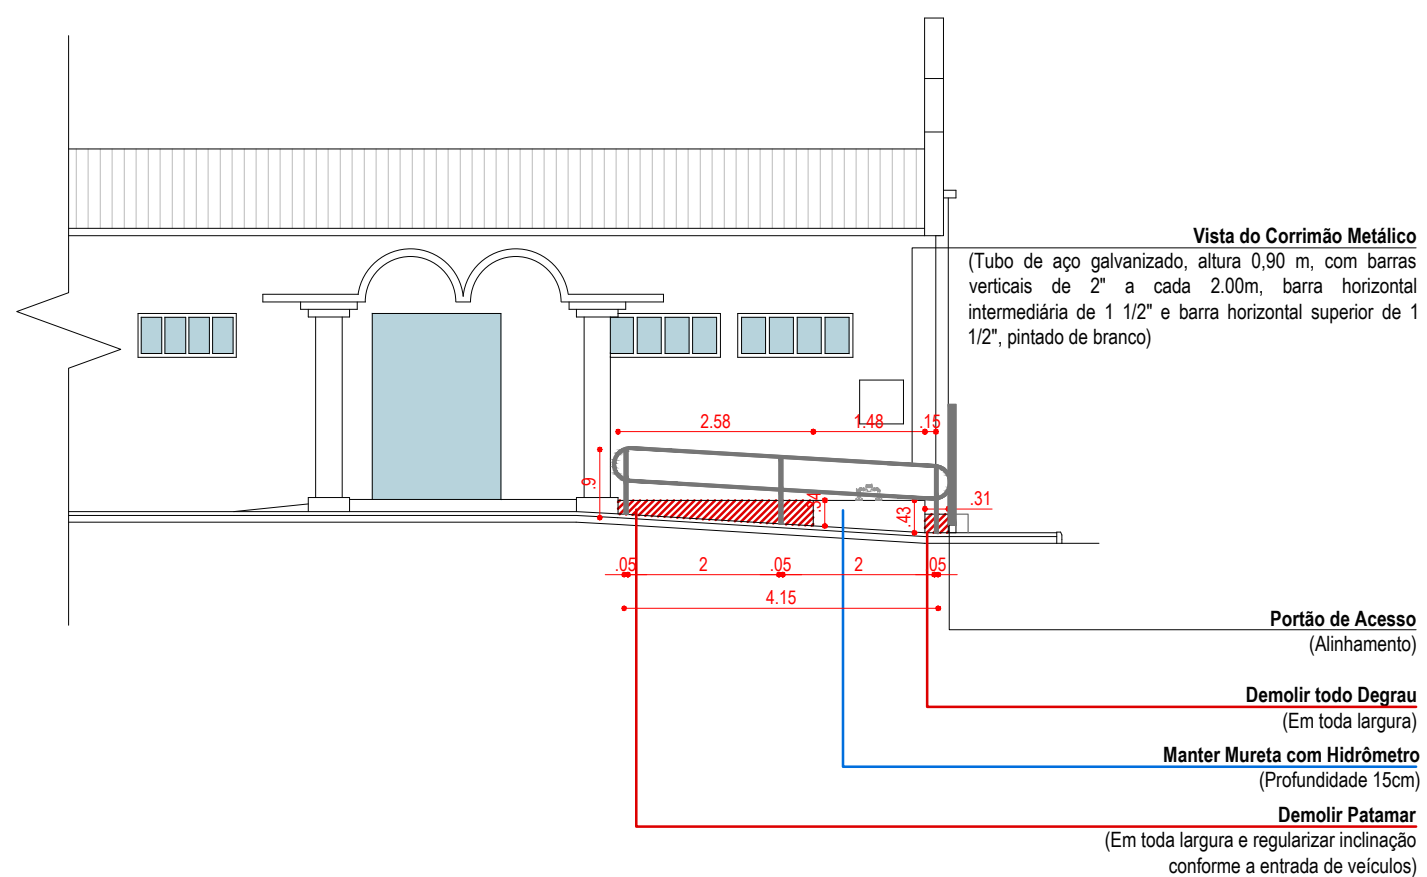

LEGENDA

- Para construir
- Para demolir

PROJETO DE REFORMA E REVITALIZAÇÃO

Cliente
Câmara Municipal de Vereadores

Localização
Santiago/RS

Data
Abril/2024

Prancha
04/06



REFORMA TIPO 2 - ACESSIBILIDADE -

Na reforma do TIPO 2, faremos a demolição da escada existente, dando lugar a rampa de acessibilidade permitindo o acesso livre de pedestres.

ITENS DA PRANCHA:

- Planta Baixa - Prédio 01 e 02 - Acessos (Indicação da delimitação do acesso principal e acesso secundário) - Escala: 1/100
- Vista Lateral - Prédio 01 - Acesso Principal (Vista demonstrando novo acesso com rampa) - Escala: 1/100



arquitetura . design . criatividade

Arq. Ana Luiza Andres CAU nº A144538-3
Arq. Priscila Dri CAU nº A146765-4

Atendimento presencial e on-line
Avenida Getúlio Vargas 1443 - Santiago/RS
(55) 999748579 - (55) 996288736
arq.unaescritorio@gmail.com
@una.arq