




FACHADA FRONTAL
ESC: 1 : 100

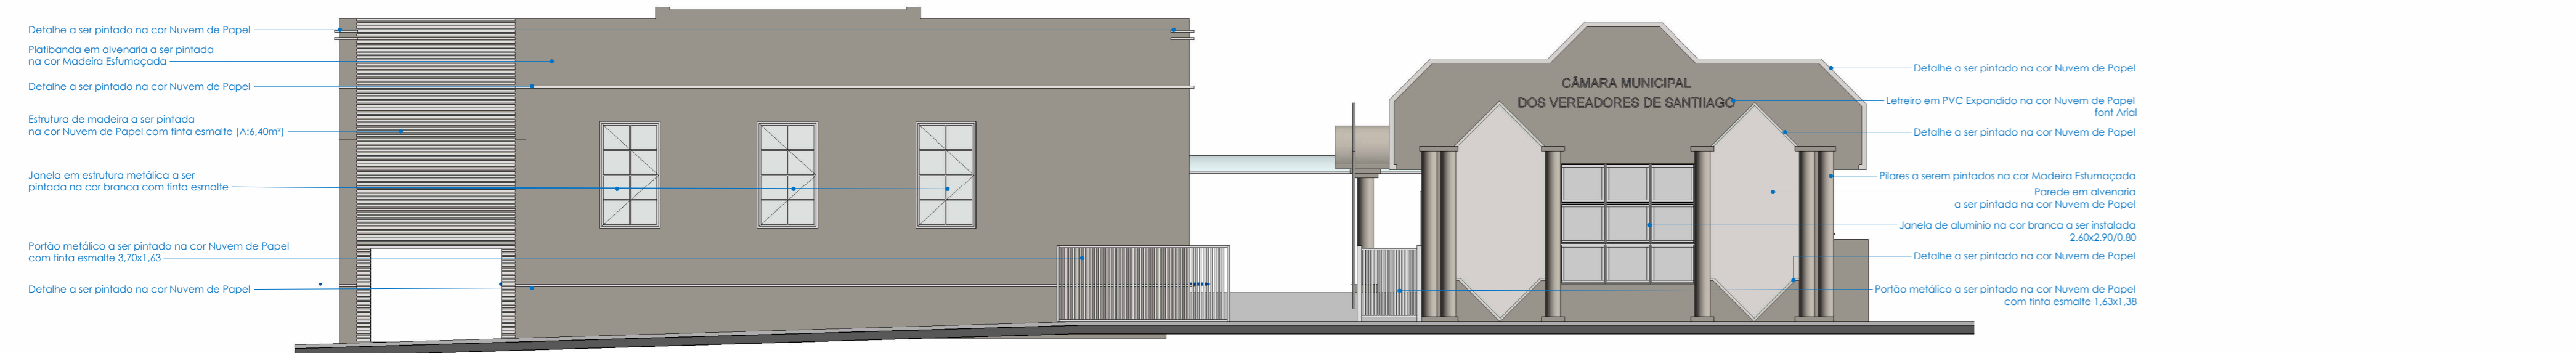


FACHADA DIREITA PRÉDIO 1
ESC: 1 : 100

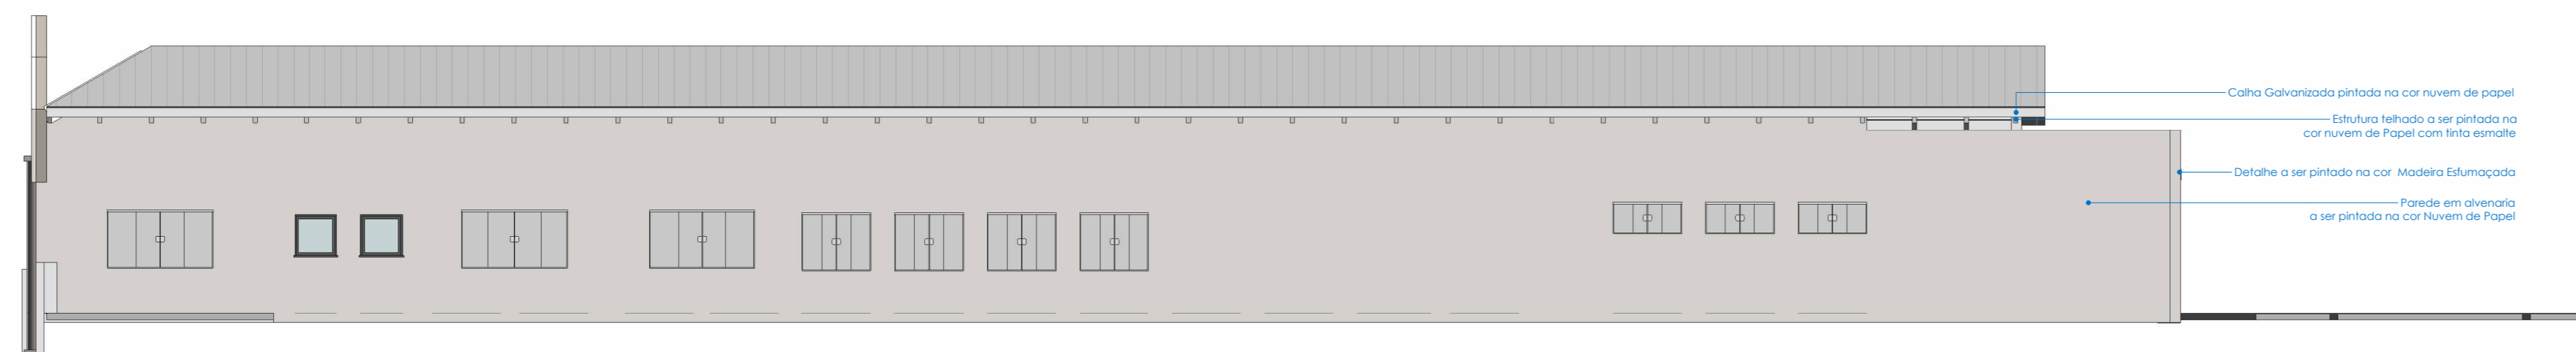


FACHADA ESQUERDA PRÉDIO 1
ESC: 1 : 100

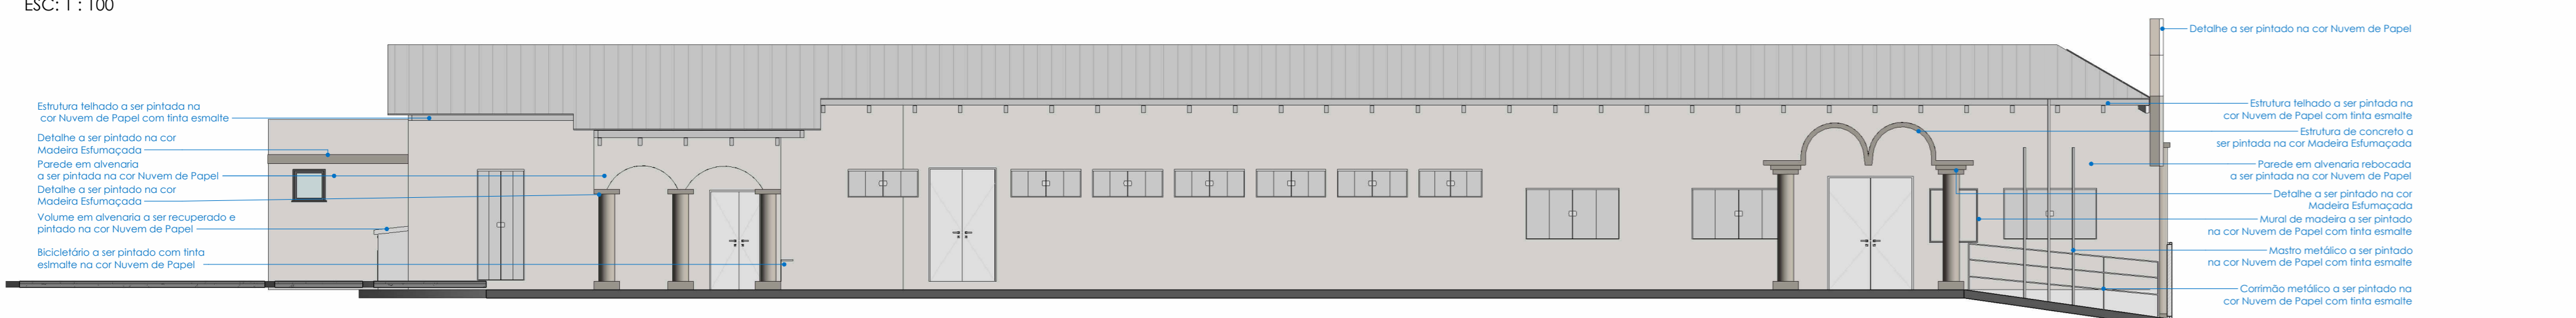


FACHADA ESQUERDA PRÉDIO 2
ESC: 1 : 100

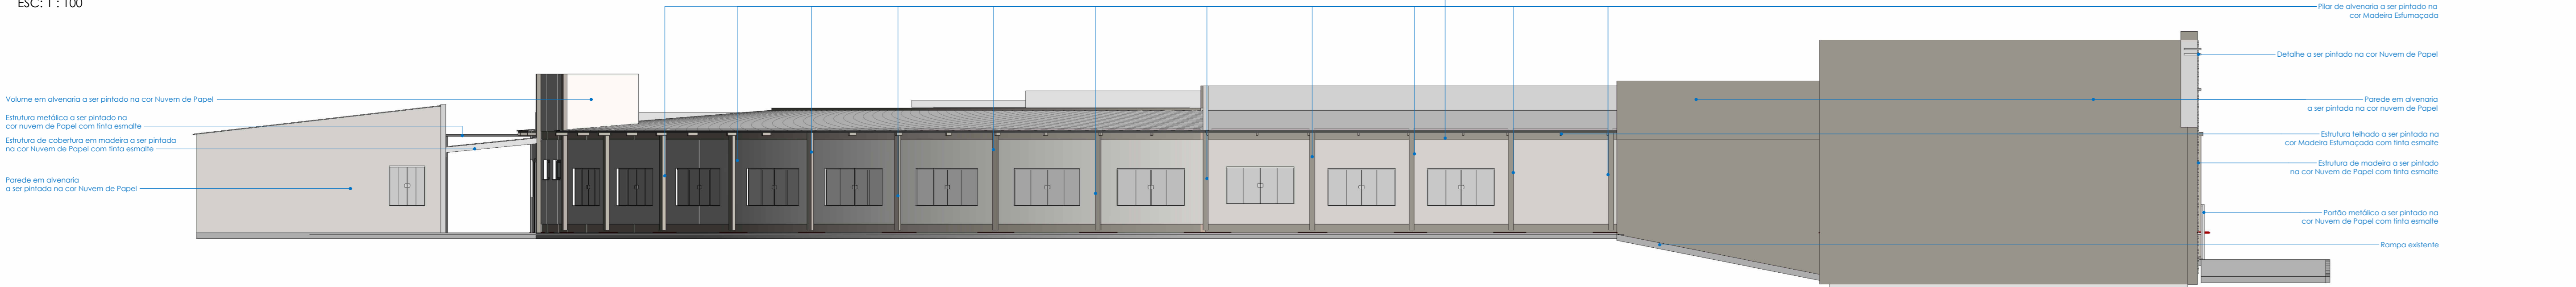


FACHADA POSTERIOR
ESC: 1 : 100

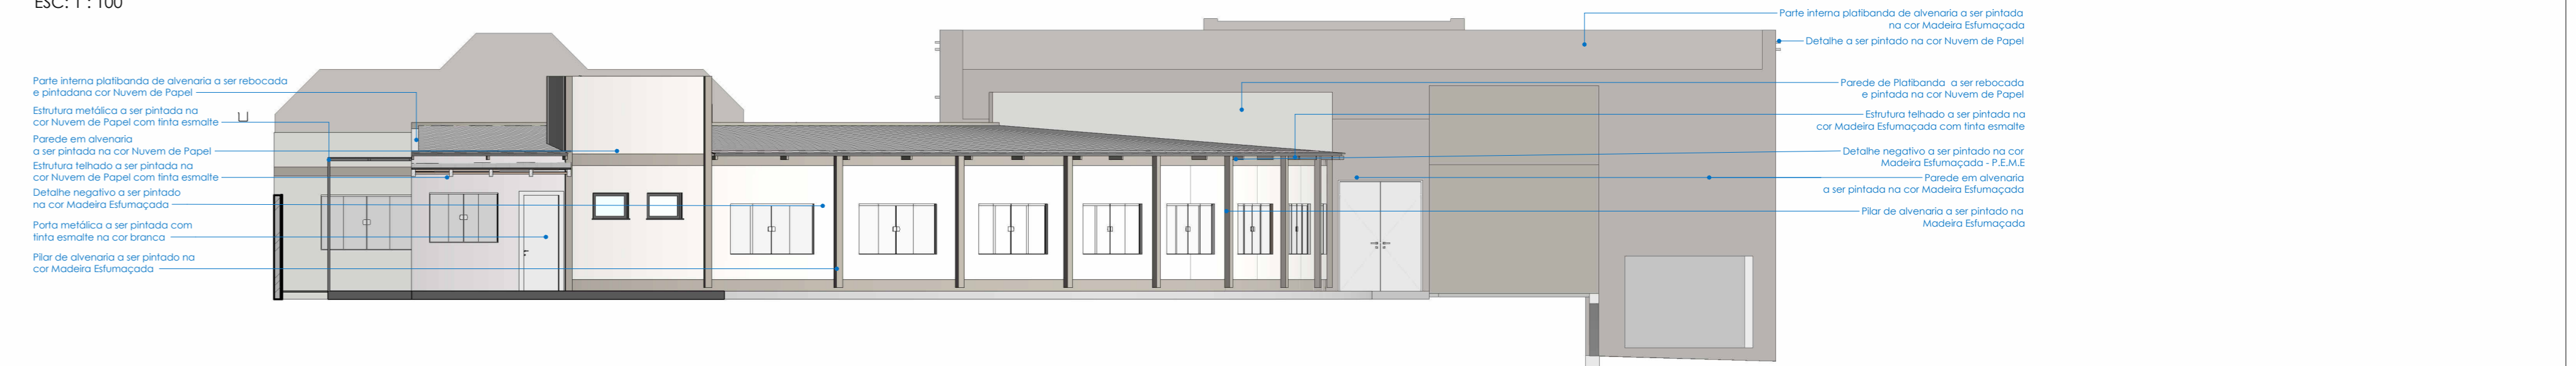


FACHADA DIREITA PRÉDIO 2
ESC: 1 : 100

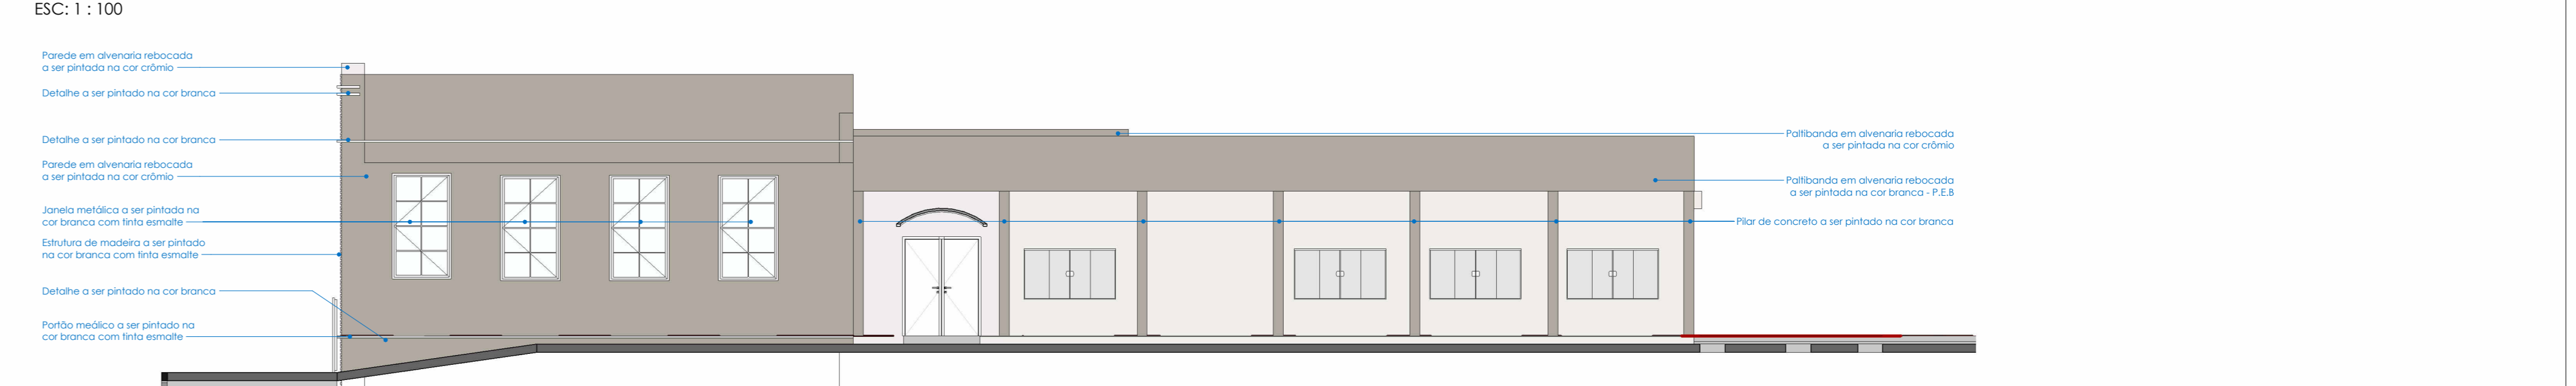


FACHADA POSTERIOR PRÉDIO 1
ESC: 1 : 100

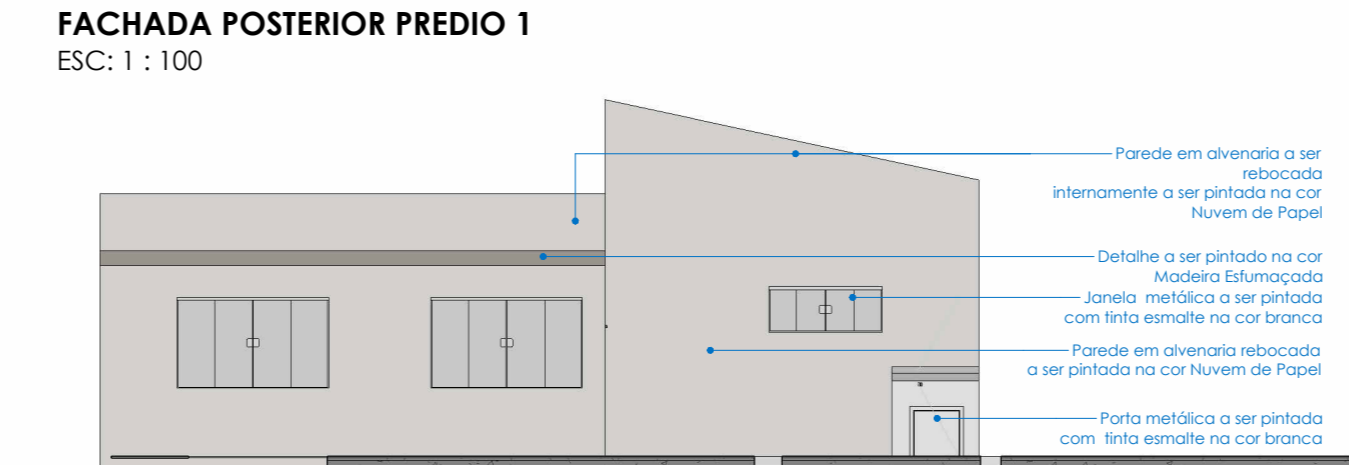

ISO 01 CÂMARA
ESC:

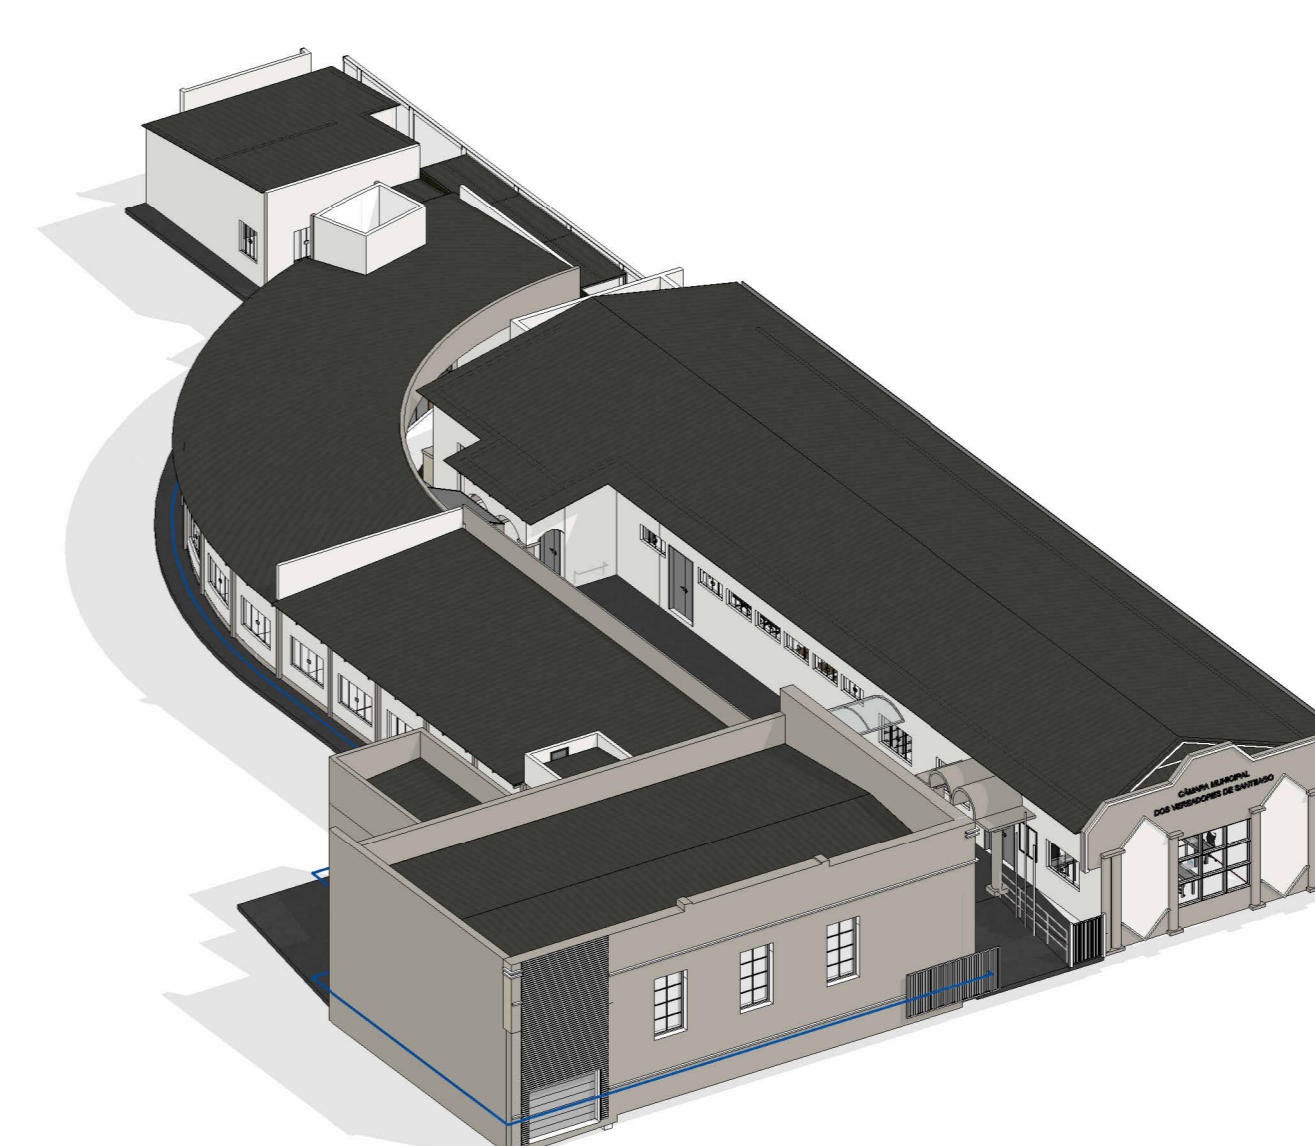

ISO 02 CÂMARA
ESC:

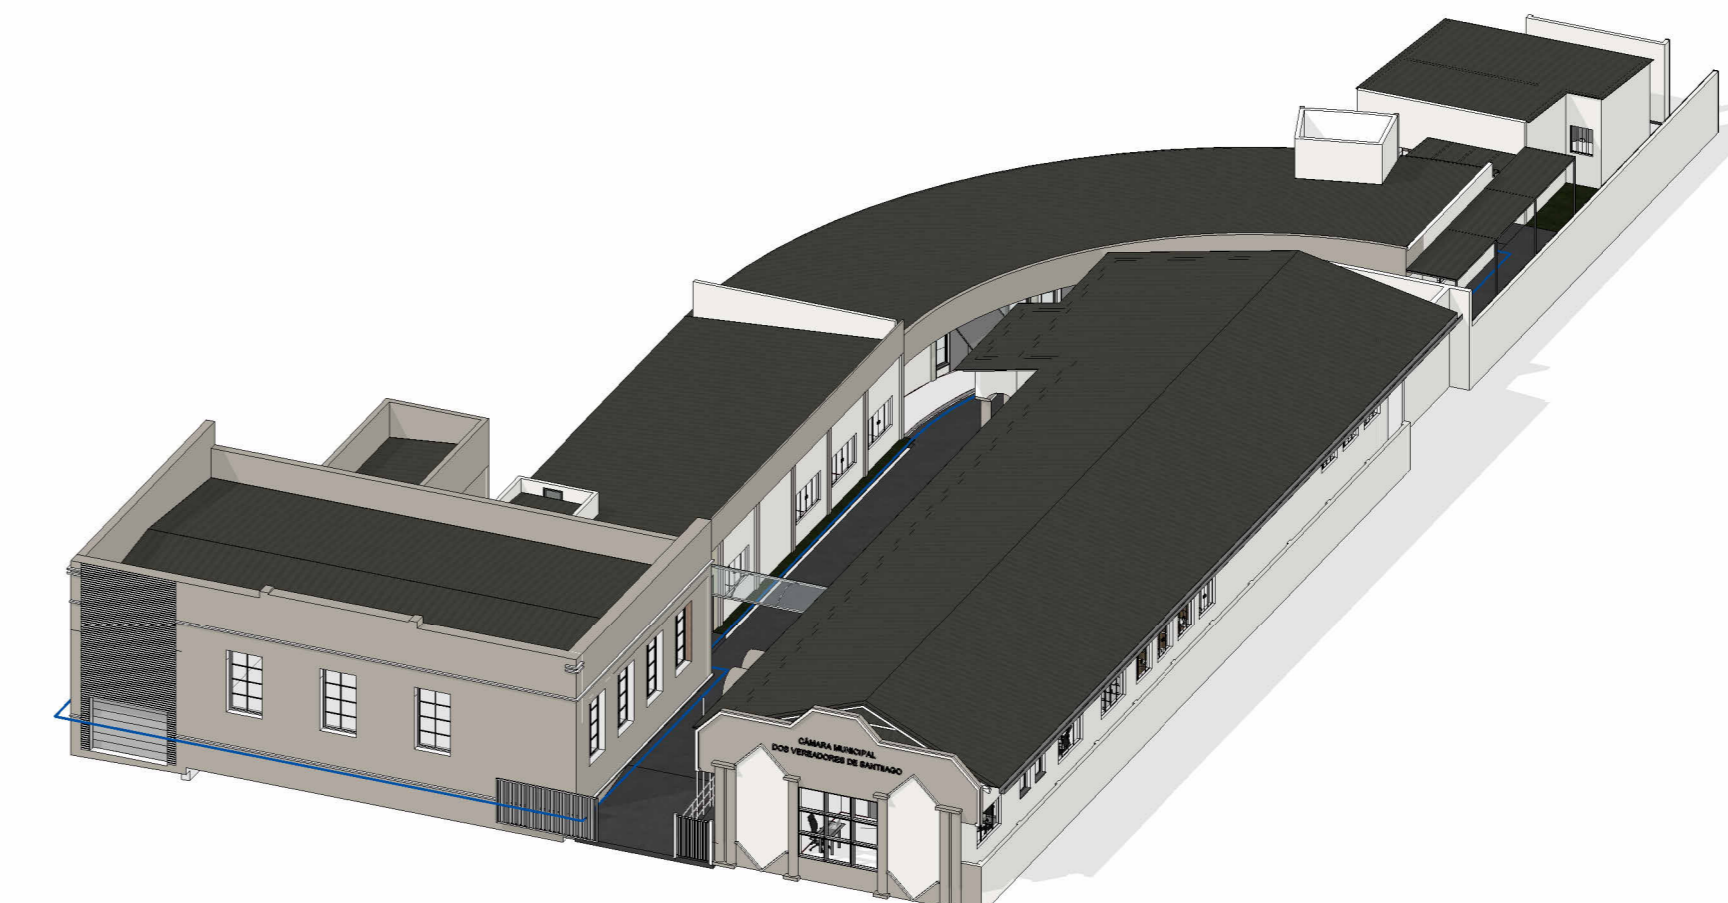

PROJETO: PROJETO ARQUITETÔNICO		
REFORMA E ADEQUAÇÃO CÂMARA MUNICIPAL DE VEREDORES DE SANTIAGO		
LOCAL: R. BENTO GONÇALVES, 1442 - CENTRO - SANTIAGO		
PROPRIETÁRIO:	Câmara Municipal de Vereadores de Santiago CNPJ: 06.943.000/01-41	FRANCA 02 /05
RESP. TÉCNICO:	REY de Projeto 1470364	ORÇAMENTO Arquitetônico e Construção LDA CNPJ: 06.110.066/0001-09
NOME DA FRANCA: PLANTA DE SITUAÇÃO		
DATA: MARÇO/2026	ÁREA: INDICADA	ESCALA: 1:1000

ARFA
OFICINA
ARQUITETURA