


PLANTA DE COBERTURA - Prédio 01 e 02

- 1.1 Alteração de todo entelhamento para telhas termoacústicas – PRÉDIO 01
- 1.3 Demolição de platibanda e extensão do telhado com criação de beiral – PRÉDIO 02
- 1.4 Alteração de telhas comprometidas na cobertura – PRÉDIO 02

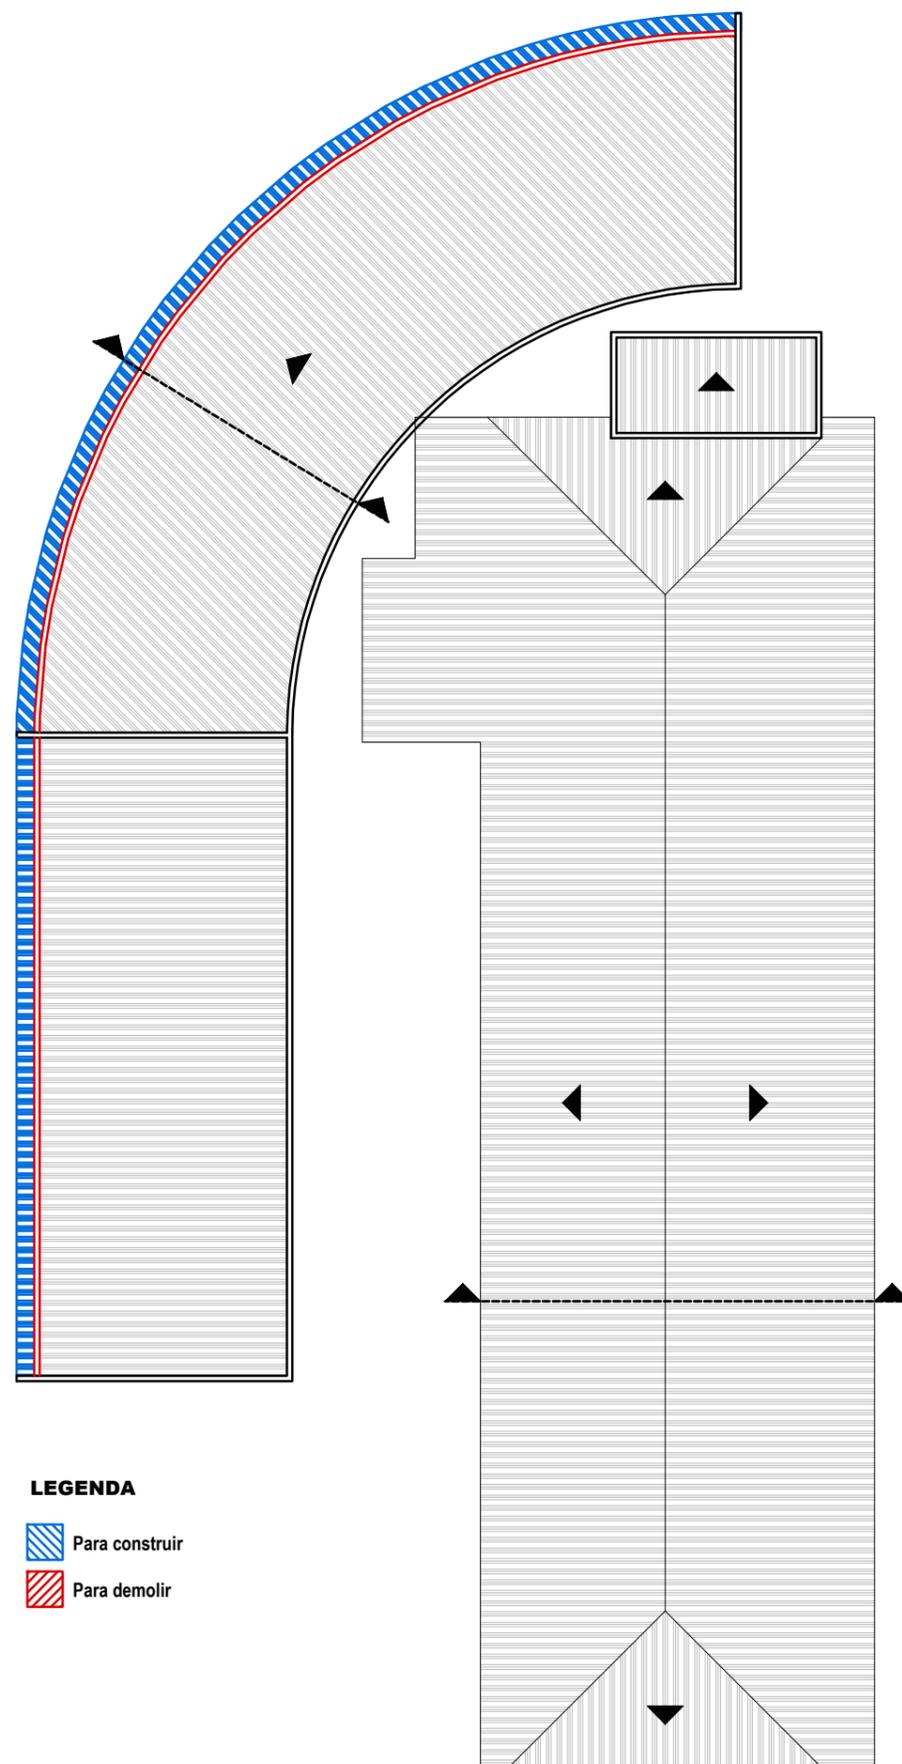


LEGENDA

- Para construir
- Para demolir

CORTE ESQUEMÁTICO AA' - Prédio 01

- 1.1 Alteração de todo entelhamento para telhas termoacústicas – PRÉDIO 01
- 1.2 Redistribuição e acréscimo de tubos de queda de toda extensão da calha do lado direito – PRÉDIO 01

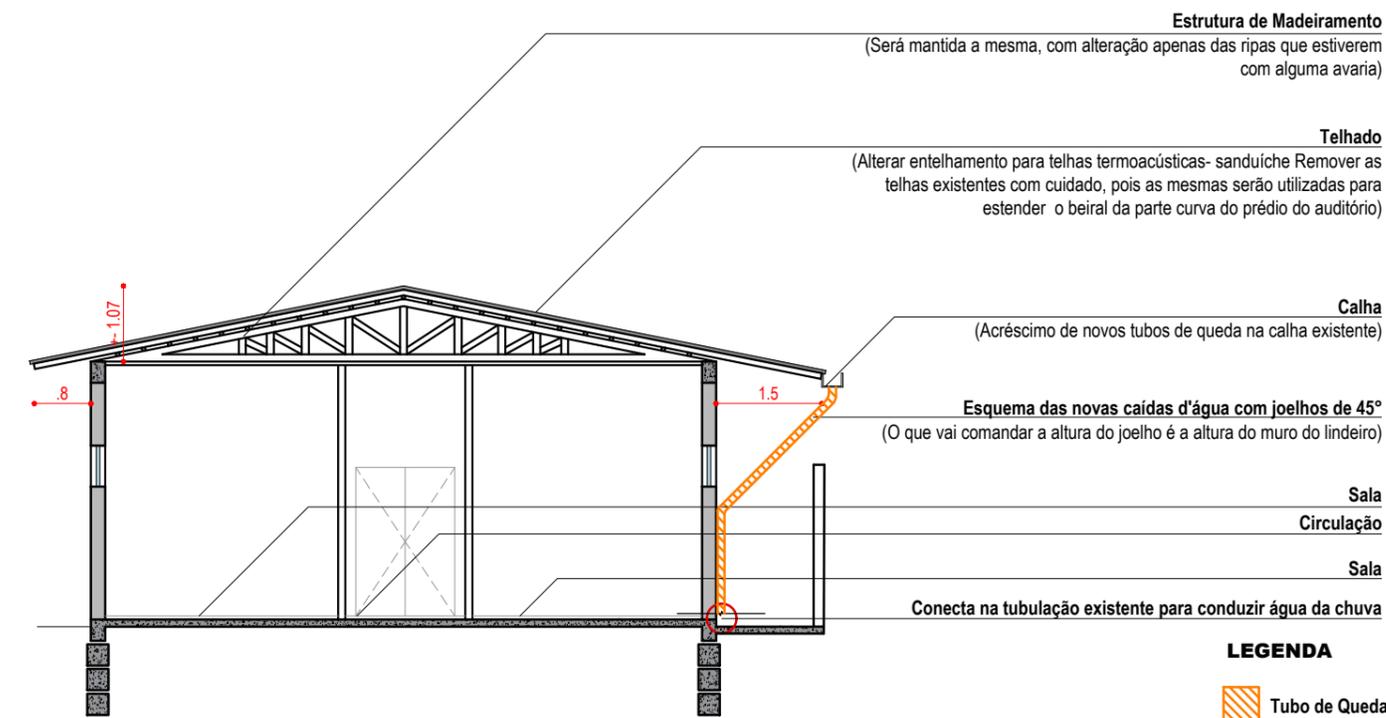


LEGENDA

- Tubo de Queda

CORTE ESQUEMÁTICO BB' - Prédio 02

- 1.3 Demolição de platibanda e extensão do telhado com criação de beiral – PRÉDIO 02
- 1.4 Alteração de telhas comprometidas na cobertura – PRÉDIO 02

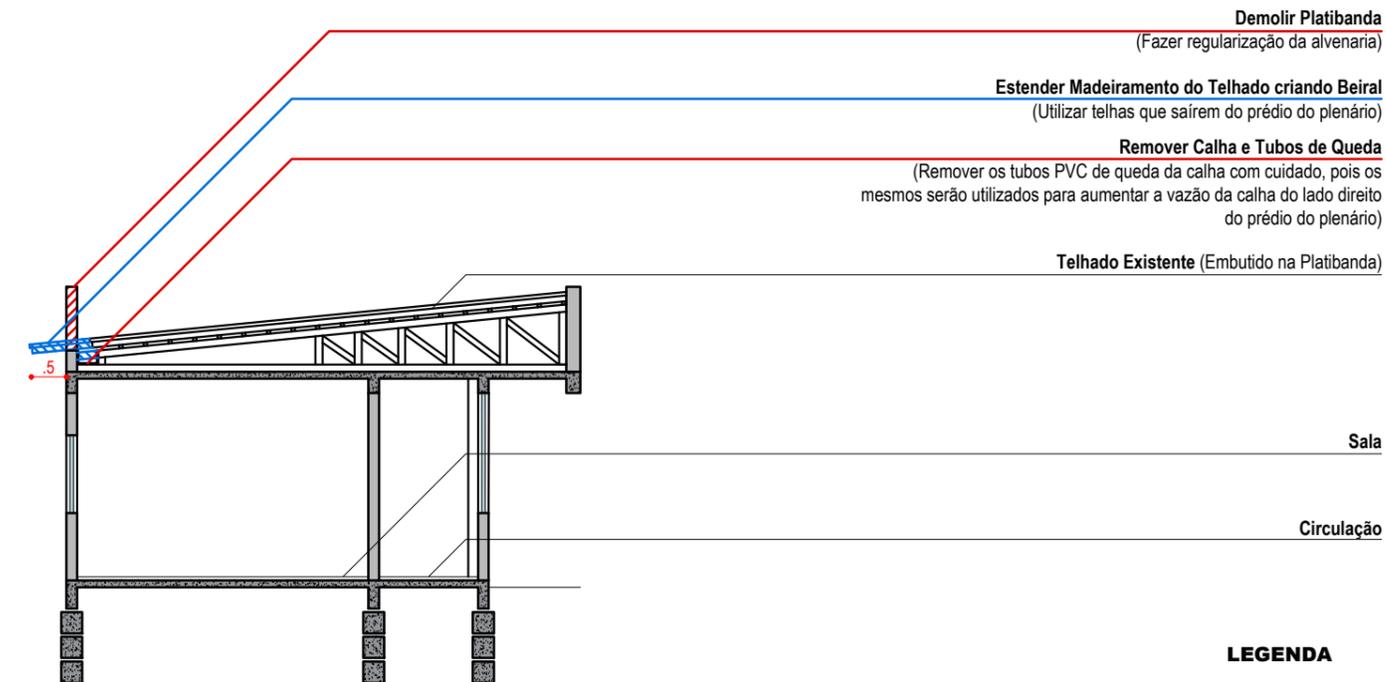

LEGENDA

- Para construir
- Para demolir

PROJETO DE REFORMA E REVITALIZAÇÃO

Cliente
Câmara Municipal de Vereadores

Localização
Santiago/RS

Data
Abril/2024

Prancha
03/06



REFORMA TIPO 1 - COBERTURA E INFRAESTRUTURA -

Na reforma do TIPO 1, faremos a alteração de todo entelhamento para telhas termoacústicas (telha metálica sanduíche) em todo prédio 01, e demolição de platibanda na área curva do prédio 02 para extensão de beiral da cobertura existente, bem como alteração do entelhamento na região onde houverem telhas comprometidas. Também realizaremos o acréscimo de tubos de queda visando maior vazão da água em toda extensão da calha do lado direito do prédio 01.

ITENS DA PRANCHA:

- Planta de Cobertura - Prédio 01 (Cobertura Prédio 01, demonstrando novo entelhamento) e 02 (Cobertura Prédio 02, somente a área de intervenção) - Escala: 1/200
- Corte Esquemático AA' - Prédio 01 (Corte demonstrando dimensão e inclinação da nova Cobertura e novo posicionamento de tubos de queda do Prédio 01) - Escala: 1/100
- Corte Esquemático BB' - Prédio 02 (Corte demonstrando novo beiral de parte da Cobertura do Prédio 02) - Escala: 1/100



arquitetura . design . criatividade

Arq. Ana Luiza Andres CAU nº A144538-3 Arq. Priscila Dri CAU nº A146765-4

Atendimento presencial e on-line
Avenida Getúlio Vargas 1443 - Santiago/RS
(55) 999748579 - (55) 996288736
arq.unaescritorio@gmail.com
@una.arq