PLANTA BAIXA - Prédio 01 e 02 - Acessos

3.1 Alteração dos portões de acesso para veículos – **PRÉDIO 01**

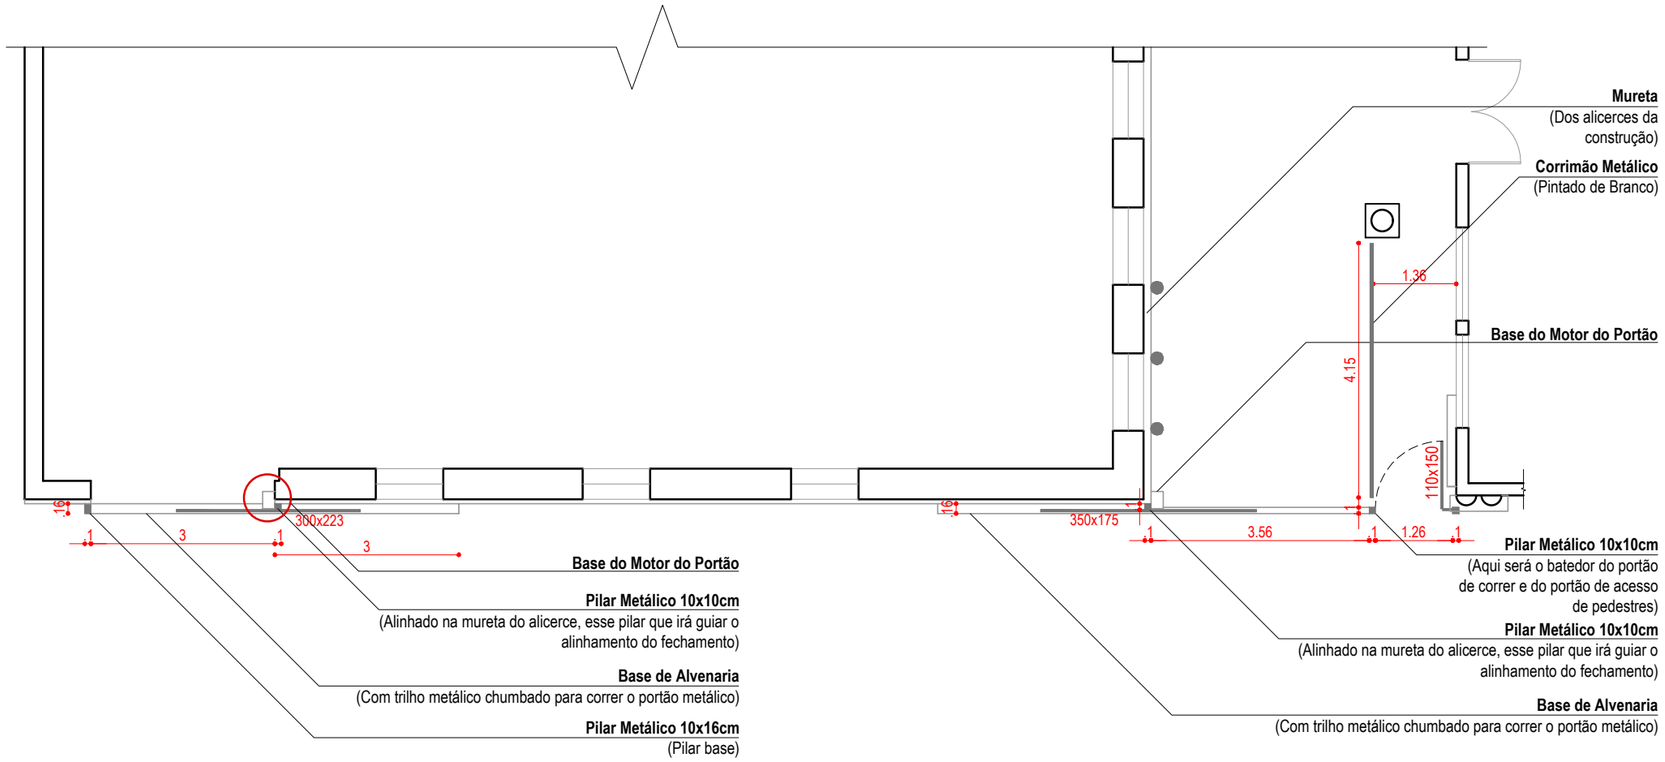

VISTA FRONTAL - Prédio 01 e 02 - Acessos

3.1 Alteração dos portões de acesso para veículos – **PRÉDIO 01**

3.2 Alteração dos portões de acesso para veículos – **PRÉDIO 02**

3.3 Execução de brises na janela da fachada principal – **PRÉDIO 01**

3.4 Pintura no ripamento existente do acesso de veículos – **PRÉDIO 02**

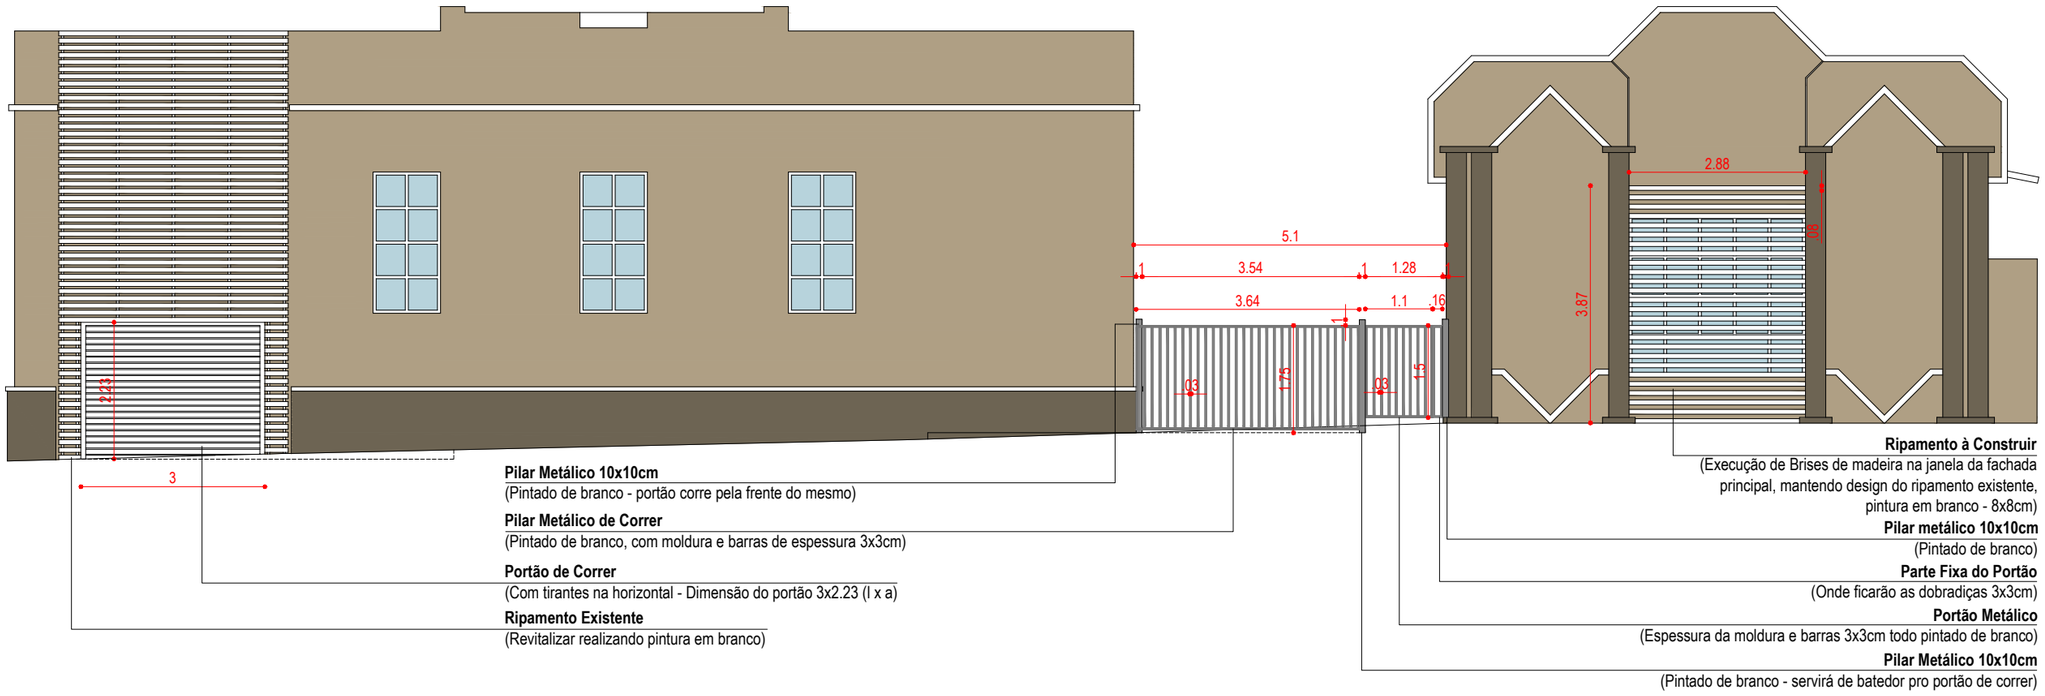

PROJETO DE REFORMA E REVITALIZAÇÃO

Cliente
Câmara Municipal de Vereadores

Localização
Santiago/RS

Data
Abril/2024

Prancha
05/06

N

REFORMA TIPO 3
- FECHAMENTO -

Na reforma do **TIPO 3**, trocaremos os portões de acesso, automatizando a entrada e facilitando o fluxo. Executaremos brises na janela da fachada principal, visando o controle da radiação solar na edificação e pintaremos o ripamento de madeira existente no acesso de veículos do Prédio 02, visando criar unidade e harmonia com os brises do Prédio 01.

ITENS DA PRANCHA:

- Planta Baixa - Prédio 01 e 02 - Acessos e Fechamento
(Indicação da porção que possui o acesso e a intervenção no fechamento) **- Escala: 1/100**
- Vista Frontal - Prédio 01 e 02 - Acessos e Fechamento
(Vista demonstrando os novos acessos e a intervenção no fechamento) **- Escala: 1/100**

UNA
arquitetura . design . criatividade

Arq. Ana Luiza Andres
CAU nº A144538-3

Arq. Priscila Dri
CAU nº A146765-4

Atendimento presencial e on-line
Avenida Getúlio Vargas 1443 - Santiago/RS
(55) 999748579 - (55) 996288736
arq.unaescritorio@gmail.com
@una.arq