


PLANTA DE FORRO GERAL
ESC: 1 : 100

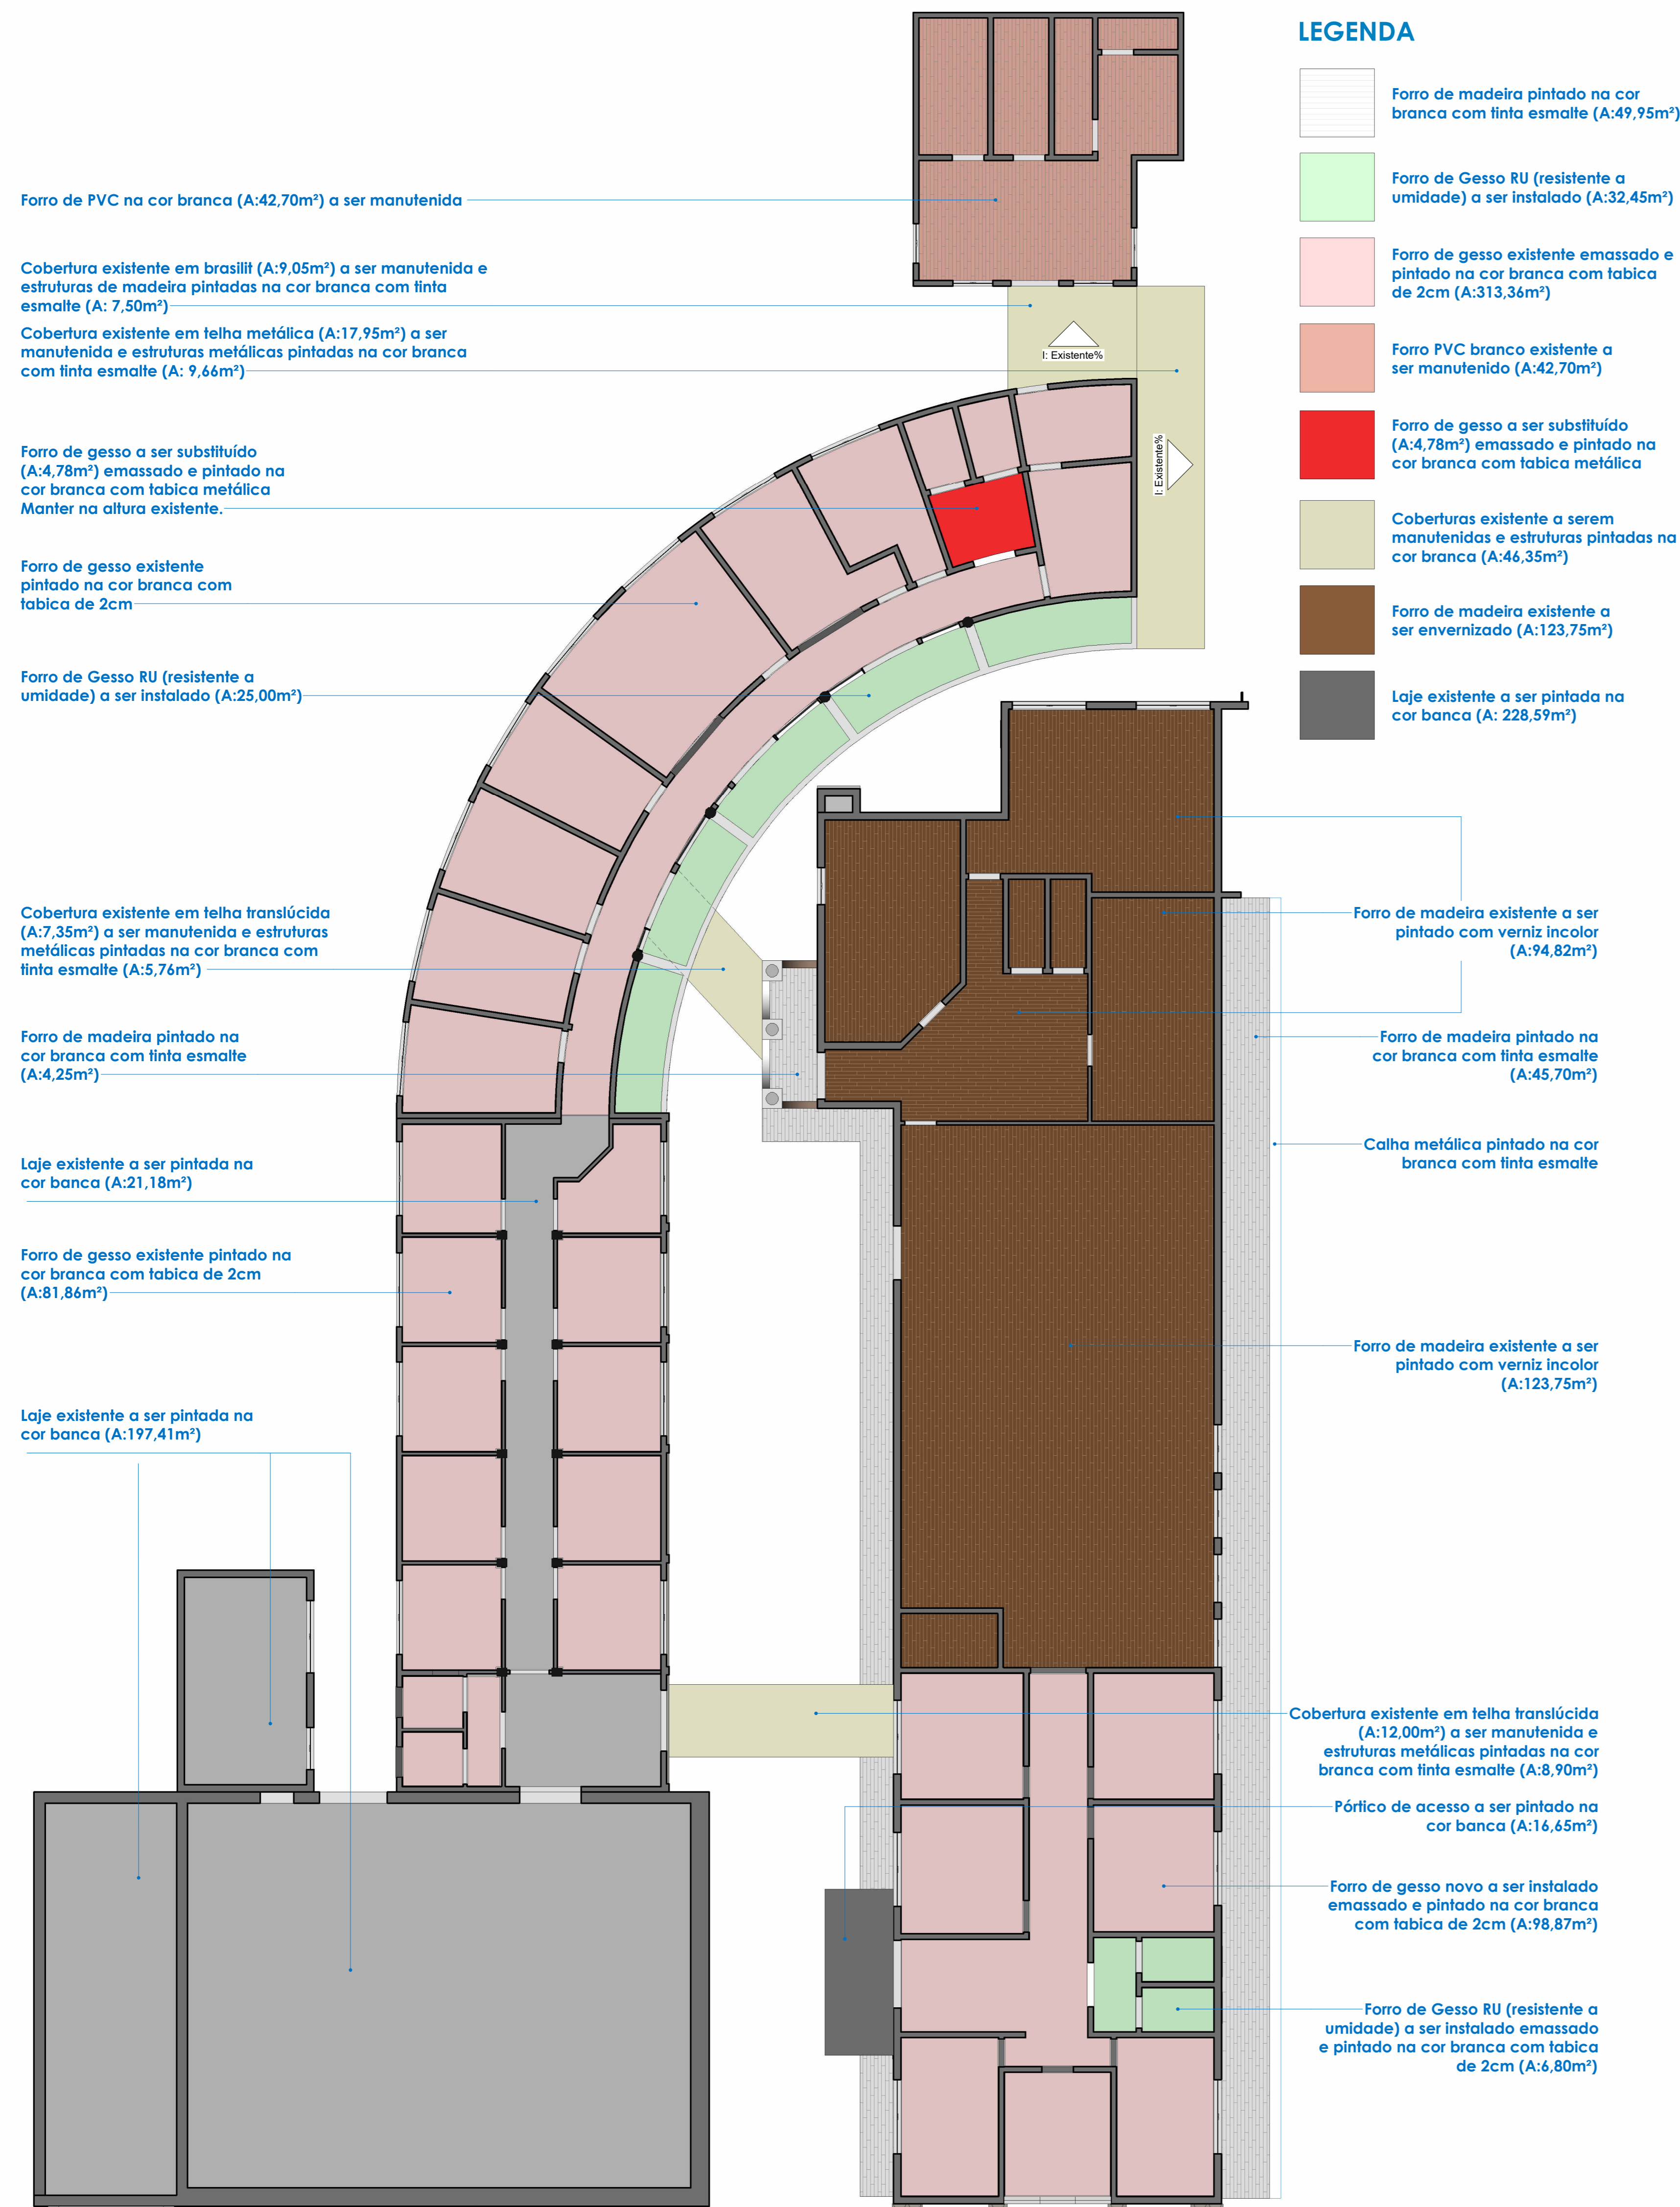

SALA DE VEREADORES PLANTA DE FORRO EXISTENTE
ESC: 1 : 50



PLANTA DE FORRO A INSTALAR SALA VEREADORES
ESC: 1 : 50



Tabela de Quantitativos
ESC: 1 : 50

ITEM	QUANTIDADE	SERVIÇO A EXECUTAR	ÁREA TOTAL
Paredes de alvenaria existentes a serem recuperadas	-	Executar recuperação em locais conforme memorial descritivo	157,96m ²
Paredes de alvenaria externas existentes a serem pintadas com tinta acrílica na cor Madeira Esfumada	-	Executar correções e pintura em paredes e locais conforme especificações da planta de acabamentos - Cod. P.E.M.E	485,00m ²
Paredes de alvenaria externas existentes a serem pintadas com tinta acrílica na cor Nuvem de Papel	-	Executar correções e pintura em paredes e locais conforme especificações da planta e cortes de acabamentos - Cod. P.E.NP	795,00 m ²
Paredes de alvenaria internas existentes a serem emassadas com massa corida e pintadas na cor Crômio	-	Executar correções, emassamento e pintura em paredes e locais conforme especificações da planta de acabamentos - Cod. 01A	1.265,00 m ²
Paredes de alvenaria internas existentes a serem rebocadas e pintadas	-	Executar reboco e pintura em paredes internas em locais conforme especificações da planta de acabamentos-Cod. P.I.R.NV	52,00 m ²
Paredes de alvenaria externas existentes a serem rebocadas e pintadas	-	Executar reboco e pintura em paredes externas em locais conforme especificações da planta de acabamentos-Cod. P.E.R.NV	52,00 m ²
Paredes de alvenaria a serem construídas	-	Executar a construção de novas paredes de alvenaria, com reboco e pintura com tinta acrílica na cor Crômio - Cod. PA01	116,80m ²
Muros	-	Executar correções e pintura em muros e locais conforme especificações da planta e cortes de acabamentos	175,00m ²
Pilares existentes a serem pintados com tinta acrílica na cor Madeira Esfumada	-	Executar correções e pintura em pilares com tinta acrílica na cor branca conforme especificações da planta de acabamentos Cod. P.L.E.M.E	43,00 m ²
Portas internas de madeira 0.80x2.10 (3,36m ²)	41 un	Executar pintura nas portas internas de madeira com tinta esmalte na cor branca conforme especificações da planta de acabamentos - Cod. P01	137,76 m ²
Porta interna de madeira 1.60x2.40 (7,68m ²)	1 un	Executar pintura na porta interna de madeira com tinta esmalte na cor branca conforme especificações da planta de acabamentos - Cod. P01 - Entrada Auditório	7,68m ²
Porta interna de madeira 1.40x2.15 (6,02m ²)	1 un	Executar pintura na porta interna de madeira com tinta esmalte na cor branca conforme especificações da planta de acabamentos - Cod. P01 - Entrada interna Plenário	6,02 m ²
Portas externas de vidro temperado	7 un	Prever o isolamento e proteção das portas durante a execução dos serviços, limpeza e manutenção após a finalização dos mesmos - Cod. P03	-
Portas externas metálicas	3 un	Executar pintura nas portas externas metálicas com tinta esmalte na cor branca conforme especificações da planta de acabamentos - Cod. P02	17,20 m ²
Janelas externas de vidro temperado	30 un	Prever o isolamento e proteção das janelas durante a execução dos serviços, limpeza e manutenção após a finalização dos mesmos - Cod. J01	-
Janelas externas metálicas	34 un	Executar pintura nas janelas externas metálicas com tinta esmalte na cor branca conforme especificações da planta de acabamentos - Cod. J04	58,00 m ²
Estruturas metálicas diversas	-	Executar lixamento e pintura de estruturas metálicas com tinta esmalte na cor branca conforme especificações das plantas de acabamentos. Corrimãos, mastros, portões, grades e calhas.	58,98 m ²
Estruturas de madeira diversas	-	Executar lixamento e pintura de estruturas de madeira com tinta esmalte na cor branca conforme especificações das plantas de acabamentos. Coberturas, estruturas de telhado, beirais, brises.	105,60 m ²

Tabela Quantitativos Hidrossanitário
ESC: 1 : 1

Quantitativo Matérias Água Fria e Esgoto		
Item	Quantidade	
Locais e medidas		
Bacia Sanitária com caixa acoplada	02 un	
Cuba de Sobrepor branca 48x37	02 un	
Toneira para cuba	02 un	
Sifão Com copo para cuba	02 un	
25mm		
Cano PVC Soldável água fria 25mm	7,70m	
Tê 90° Soldável água fria 25mm	02 un	
Joelho 90° Soldável água fria 25mm	06 un	
Joelho 90° bucha de latão água fria 25mm	04 un	
Registro de Pressão água fria 25mm	02 un	
100mm		
Cano PVC esgoto 100mm	6,00m	
Joelho 90° PVC esgoto 100mm	02 un	
Junção de Redução 100x50	02 un	
Adaptador saída de vaso Sanitário 100mm	02 un	
50mm		
Cano PVC esgoto 50 mm	2,50m	
Joelho 45° PVC esgoto 50 mm	02 un	
Cano PVC esgoto 40 mm	3,00m	
40mm		
Joelho 45° PVC esgoto 40 mm	02 un	
Joelho 90° PVC esgoto 40 mm	04un	

PROJETO: **PROJETO ARQUITETÔNICO**
REFORMA E ADEQUAÇÃO CÂMARA MUNICIPAL DE VEREADORES DE SANTIAGO
LOCAL: R. BENTO GONÇALVES, 1442 - CENTRO - SANTIAGO

PROPRIETÁRIO:
Câmara Municipal de Vereadores de Santiago
CNPJ: 06.934.000/01-41

RESP. TÉCNICO:
RFF de Projeto 1472066
OFICINA Arquitetura e Construção ISA
CNPJ: 06.110.066/0001-09

FRANCHA: **03** /05

NOME DA FRANCHA: **PLANTA DE SITUAÇÃO**

DATA: MARÇO/2026 | ÁREA: INDICADA | ESCALA: 1:1000